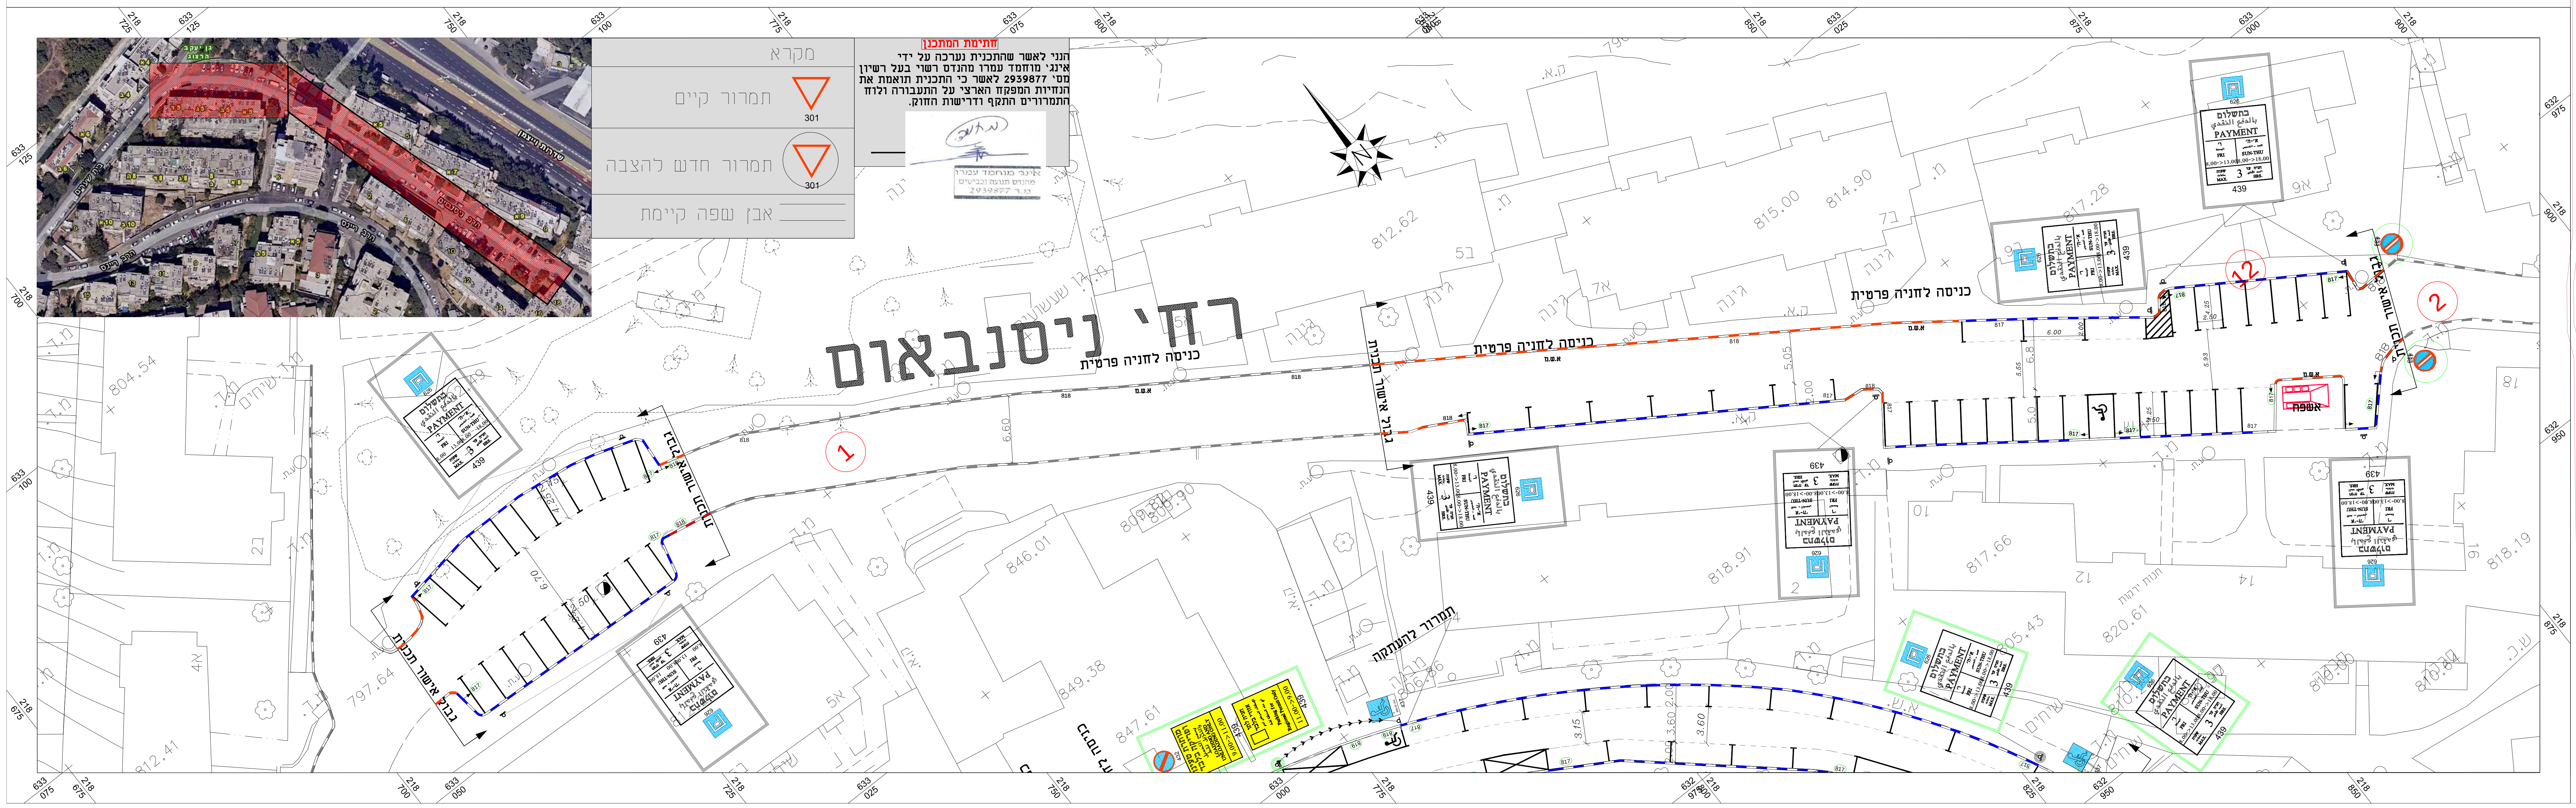
רח' ניסנבאום
כניסה לחניה פרטית
כניסה לחניה פרטית
כניסה לחניה פרטית
גבול אישור תכנית
גבול אישור תכנית
גבול אישור תכנית
גבול אישור תכנית
תמרור להעתקה
אשפה
א.ש.מ
בתשלום
بالدفع النقدي
PAYMENT
א'-ה'
SUN-THU
8.00->18.00
ו'
FRI
8.00->13.00
חניה עד 3 שעות
MAX. 3 HRS.
439
626
1
2
12
817
818
812.62
815.00
814.90
817.28
817.66
818.91
818.19
820.61
846.01
849.38
804.54
797.64
812.41
גינה
חנות ירקות

מקרא

תמרור קיים	301
תמרור חדש להצבה	301
אבן שפה קיימת	

חתימת המתכנן

הנני לאשר שהתכנית נערכה על ידי אינג' מוחמד עמרו מהנדס רשוי בעל רשיון מס' 2939877 לאשר כי התכנית תואמת את הנחיות המפקח הארצי על התעבורה ולוח התמרורים התקף ודרישות החוק.

אינג' מוחמד עמרו
מהנדס תנועה וכבישים
מ.ר 2939877

ירדן
תנועה וכבישים
ת.ד 27226, ירושלים 91271
טל 02-6275463
INFO YARDEN-ENG.COM

שם פרוייקט
חניות מוסדרות
קריית מושה

שם קטע בפרוייקט
קריית מושה
רח' ניסנבאום

שם תכנית
הסדרי תנועה

לעיון תאריך:	לאישור תאריך:
למכרז תאריך:	לביצוע תאריך:
תכנן: רהף מדיה	בדק: מוחמד עמרו

מס' סידורי: 21-98
שם קובץ PLT במחשב: 21-98.plt
שם קובץ DWG במחשב: 21-98.dwg
תאריך: 29.1.24
קנה מידה: 1:250
מס' גליון: 21-98
הוכן עבור